



PLANTA BAIXA
1:50

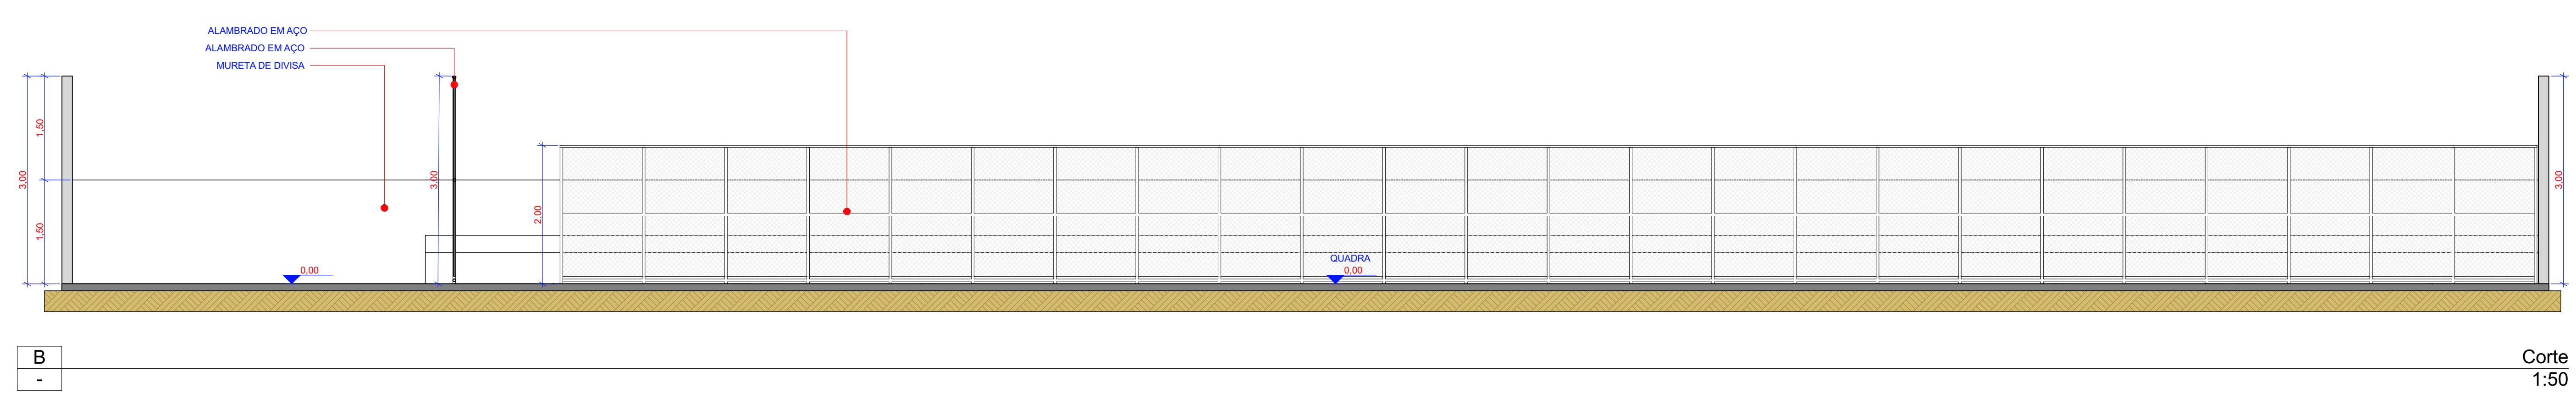

Corte
1:50

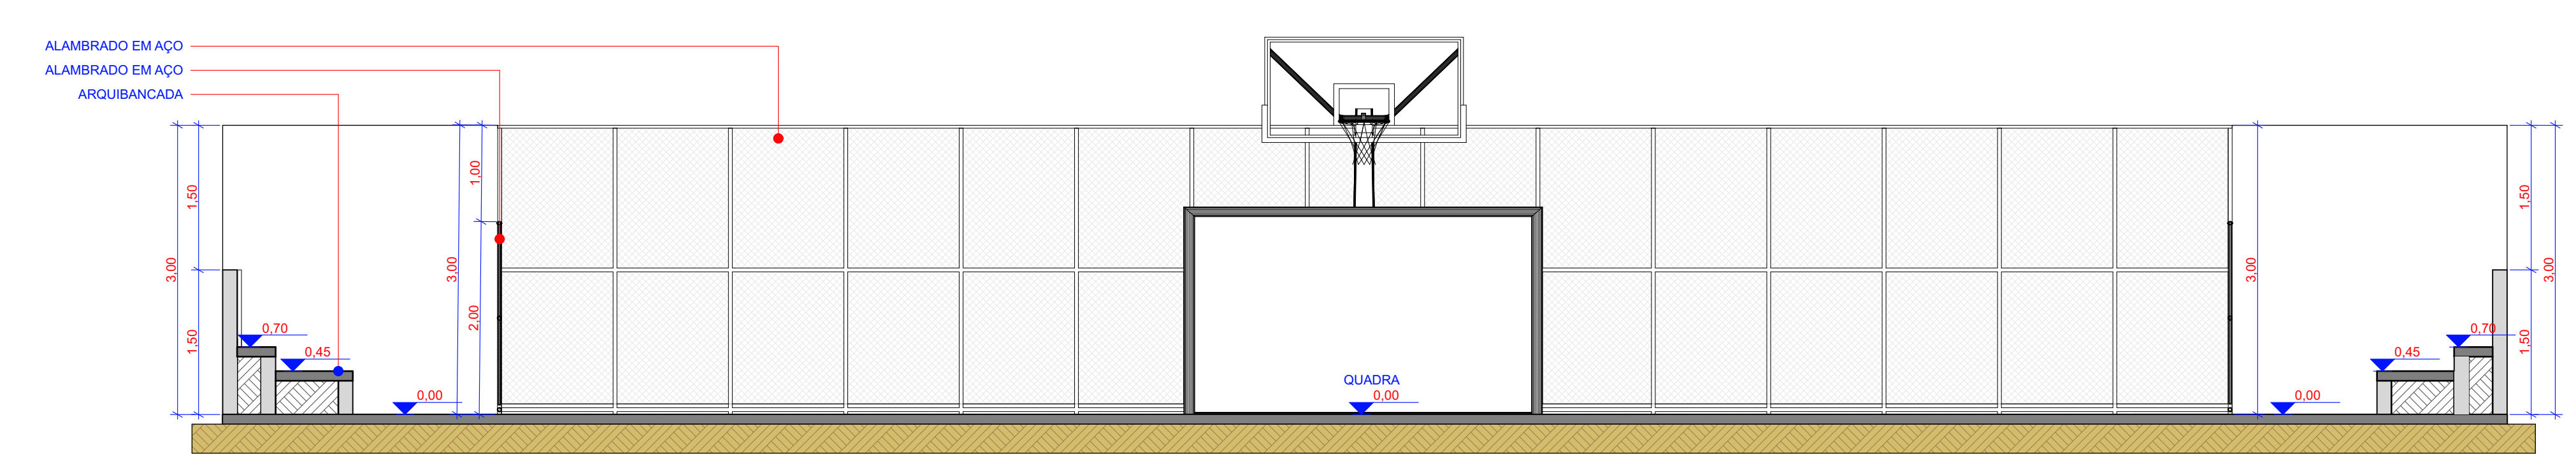

Corte
1:50

| | | |
|--|---|-------------------|
| APROVAÇÃO PREFEITURA: | | |
| PROJETO | | |
| PROJETO ARQUITETÔNICO | | |
| ENDEREÇO | | |
| LAJEADO NOVO - MARANHÃO | | |
| CIDADE | ESTADO | |
| LAJEADO NOVO | MARANHÃO | |
| PROPRIETÁRIO | PREFEITURA MUNICIPAL DE LAJEADO NOVO - MA | |
| RESP. TÉCNICO: | | |
| RICARDO PETUBA DE MORAES Engenheiro Civil CREA: Nº 111965241-MA | | |
| INFORMAÇÕES REFERENTE AO PROJETO | | |
| FASE PROJETO | ESCALA | DIMENSÃO DA FOLHA |
| EQUIPAMENTO PÚBLICO / ETAPA-01 | indicada | A0 |
| CONTEÚDO | | |
| PLANTA BAIXA, CORTES | | |
| DATA | FOLHA | |
| 21/03/2026 | 1/1 | |
| DESENHO | REVISÃO | |
| | R00 | |