


PLANTA BAIXA

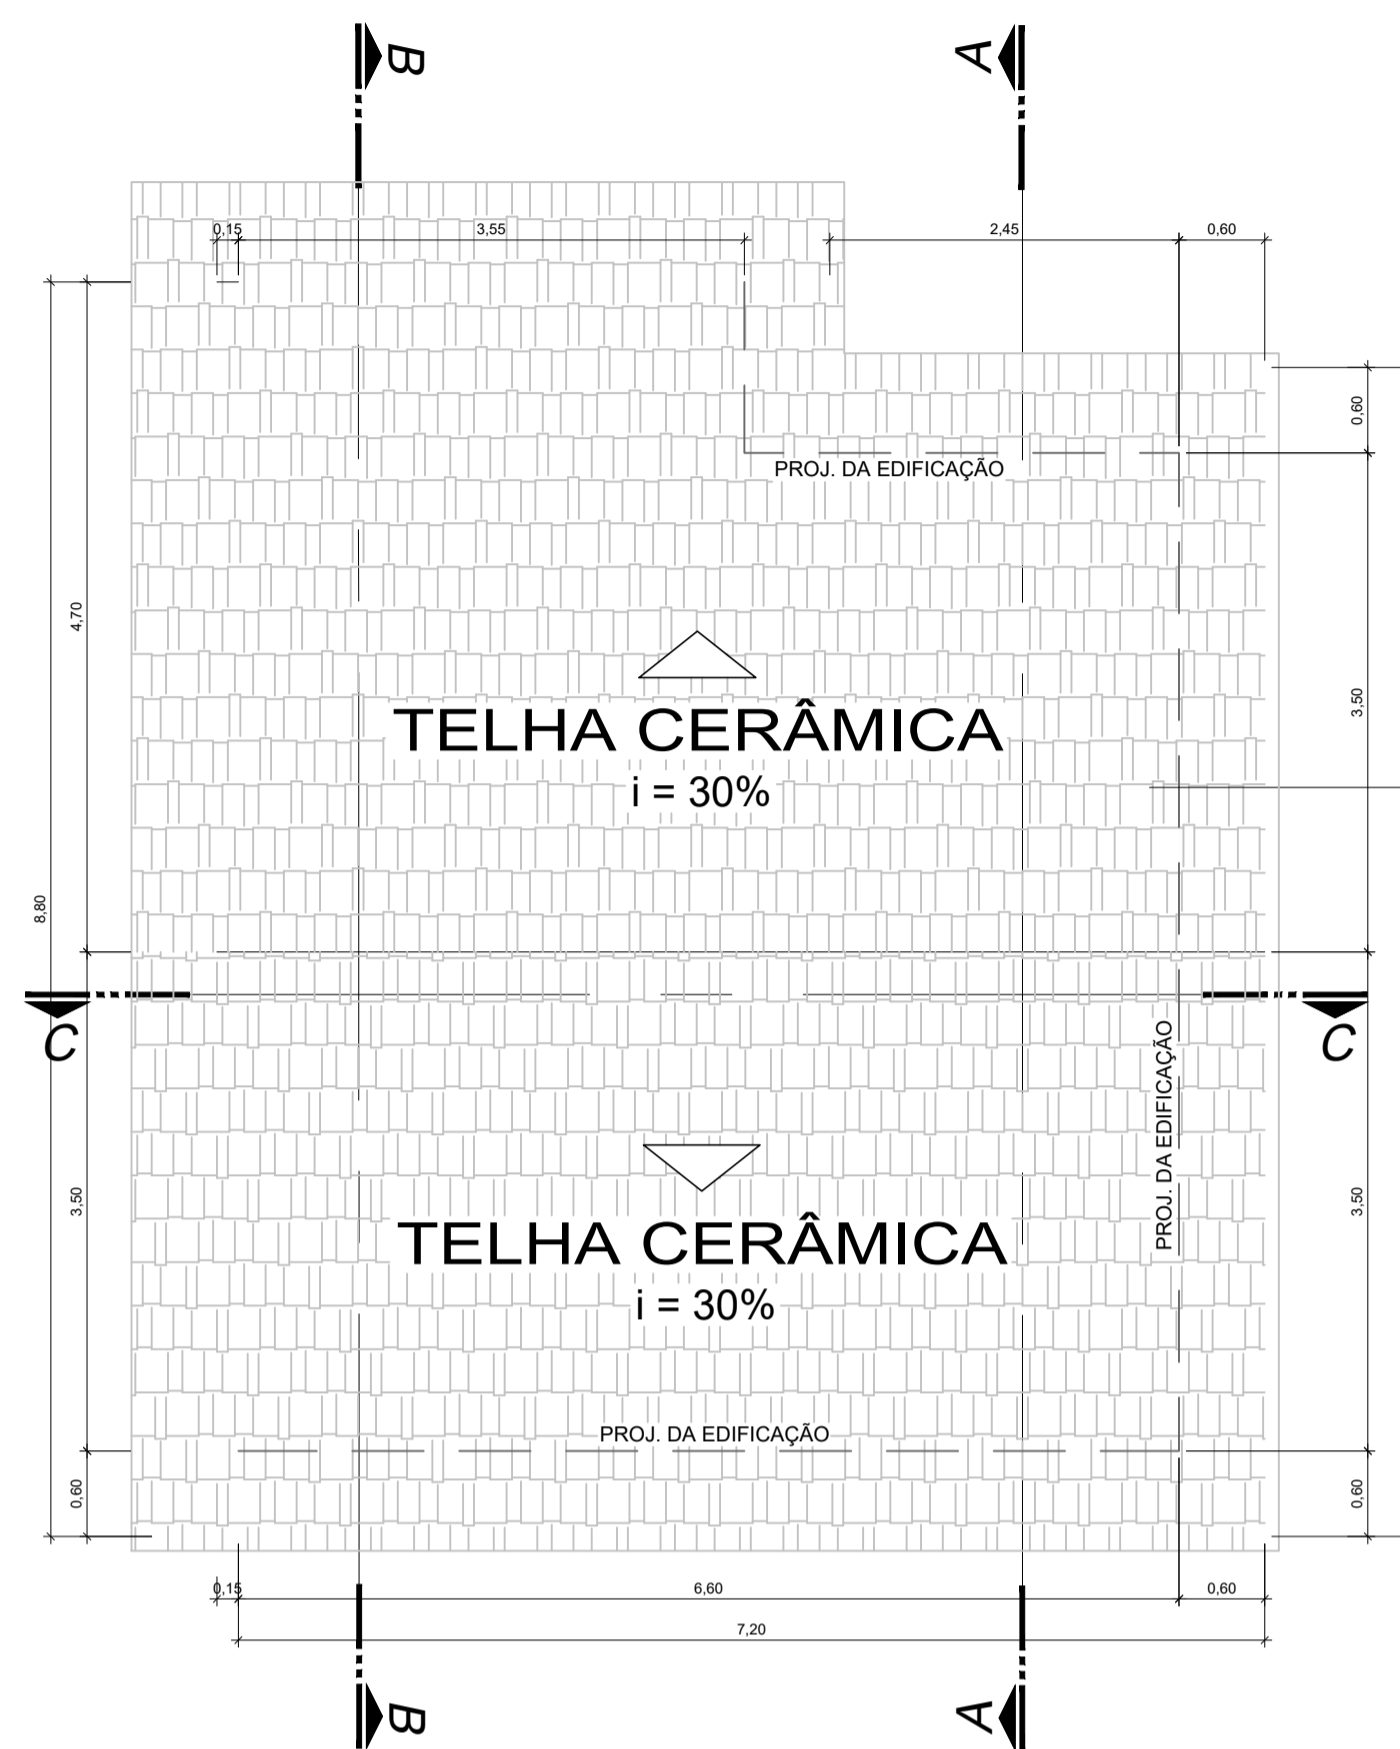


IMPLANTAÇÃO E COBERTURA

TABELA DE ESQUADRIAS							
JANELAS							
COD	TIPO	LARGURA	ALTURA	PEITORIL	MATERIAL	QTD	ÁREA (m²)
JA01	Janela de correr 2 folhas	1,20	1,00	1,10	Alumínio e Vidro	3	1,20
JA02	Janela maxi-ar	0,60	0,60	1,50	Alumínio e Vidro	1	0,36
JA03	Janela de correr 2 folhas	1,20	1,50	0,60	Alumínio e Vidro	1	1,80
PORTAS							
COD	TIPO	LARGURA	ALTURA	MATERIAL	QTD	ÁREA (m²)	
P1	Porta de abrir	0,80	2,10	Madeira	5	1,68	


ACABAMENTOS	
PISOPAVIMENTO	
COD	TIPO
1	Cerâmico Antiderrapante
2	Cimento Alisado
PAREDES	
COD	TIPO
1	Embasamento chapiscado 1:3 externo
2	Chapisco, massa única, massa corrida, pintura látex PVA (Interno)
3	Chapisco, massa única, pintura látex acrílica (Externo)
4	Revestimento em azulejo até o teto no banheiro e na cozinha
5	Revestimento em azulejo até a altura de 1,50 metros
FORRO	
COD	TIPO
1	Forro de PVC
2	Forro dos beirais inclinados em PVC

LEGENDA DE MOBILIÁRIO

- CC CAMA CASAL
- CM CRIADO MUDO
- CS CAMA SOLTEIRO
- FG FOGÃO QUATRO BOCAS
- GL GELADEIRA
- GR GUARDA ROUPAS
- LR LAVADORA DE ROUPAS
- M MESA QUATRO CADEIRAS
- MC MESA DE CANTO
- P PIA DE COZINHA
- RK RACK TV
- SF SOFÁ 02 LUGARES
- TQ TANQUE DE LAVAR

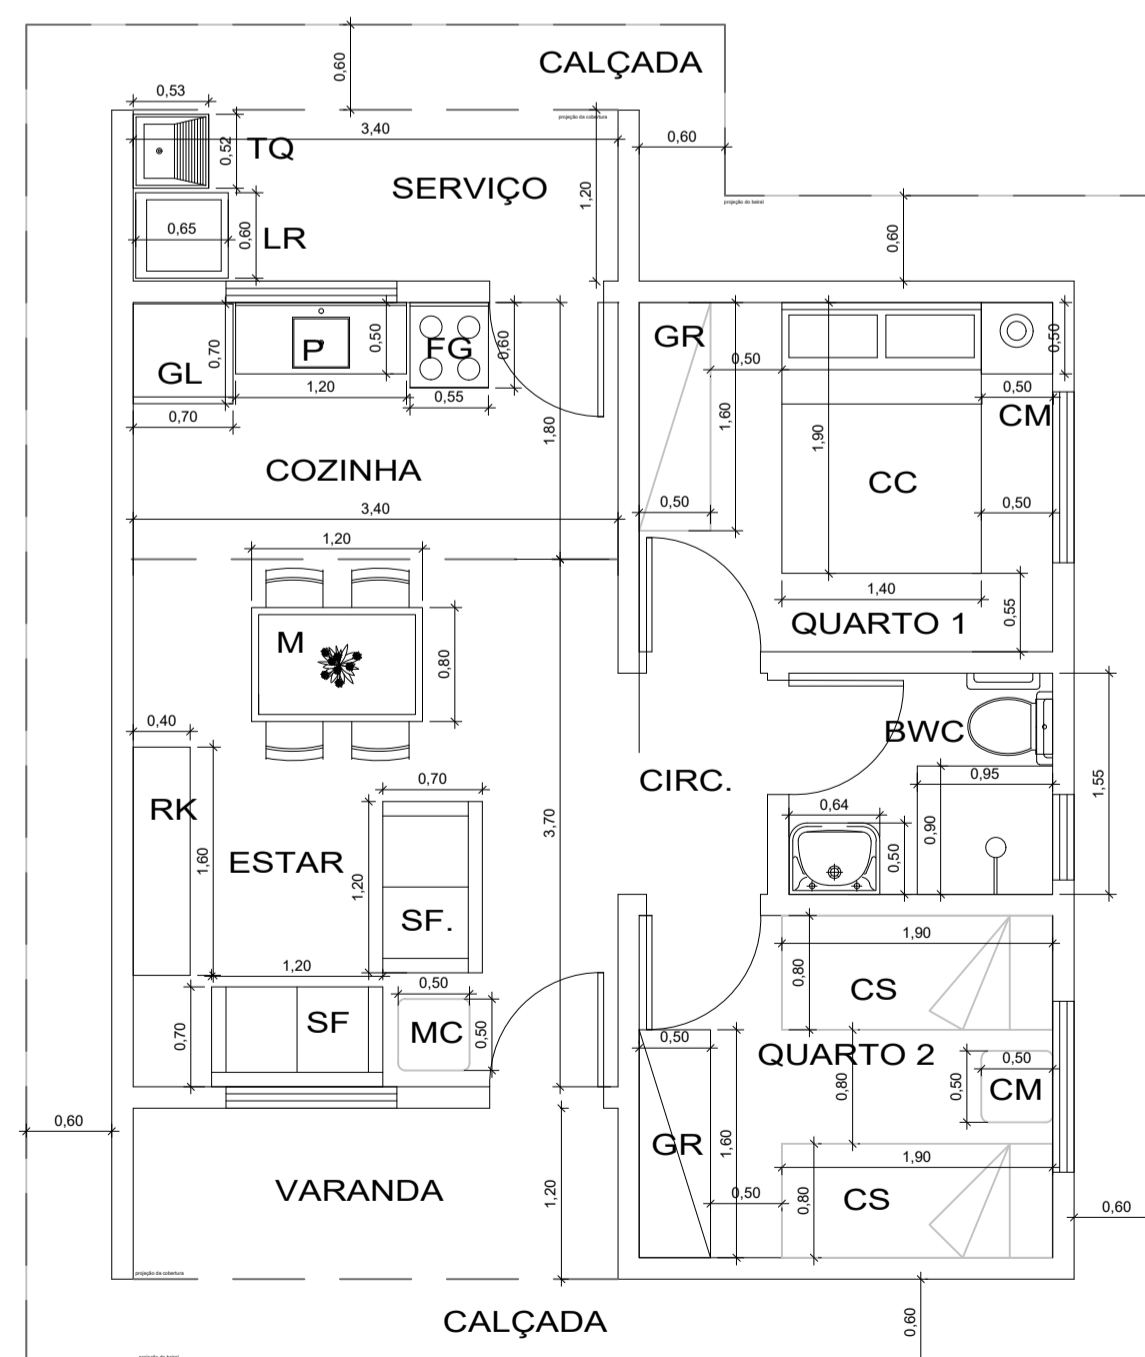

LAYOUT



## PROJETO ARQUITETÔNICO

Projeto: OBRA PÚBLICA		Prancha: <b>01/02</b>
Proprietário: PREFEITURA MUNICIPAL DE RIBAMAR FIQUENE - MA.		
Endereço:	Cidade: RIBAMAR FIQUENE - MA.	
Conteúdo: CONSTRUÇÃO DE UNIDADES HABITACIONAIS EM ÁREA URBANA NO MUNICÍPIO DE RIBAMAR FIQUENE - MA.		
Descrição: PLANTA BAIXA, PLANTA DE COBERTURA, LAYOUT, LEGENDA E TABELA DE ESQUADRIAS		
Responsável Técnico:	Proprietário:	
Área do terreno: 200,00m²	Área Útil: 45,42m²	Área Construída Total: 51,70m²
Observações:	Desenho:	Revisão:
	Escala: 1000/50	Data: MAIO - 2025

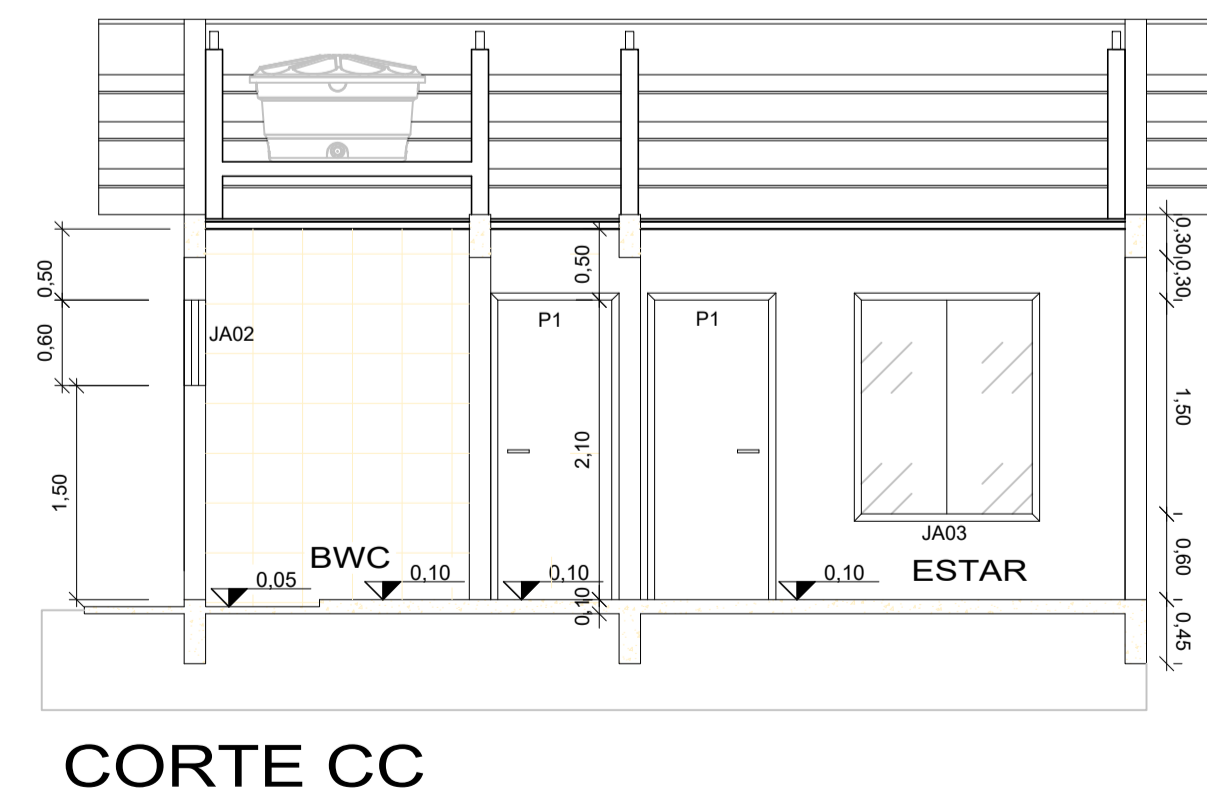
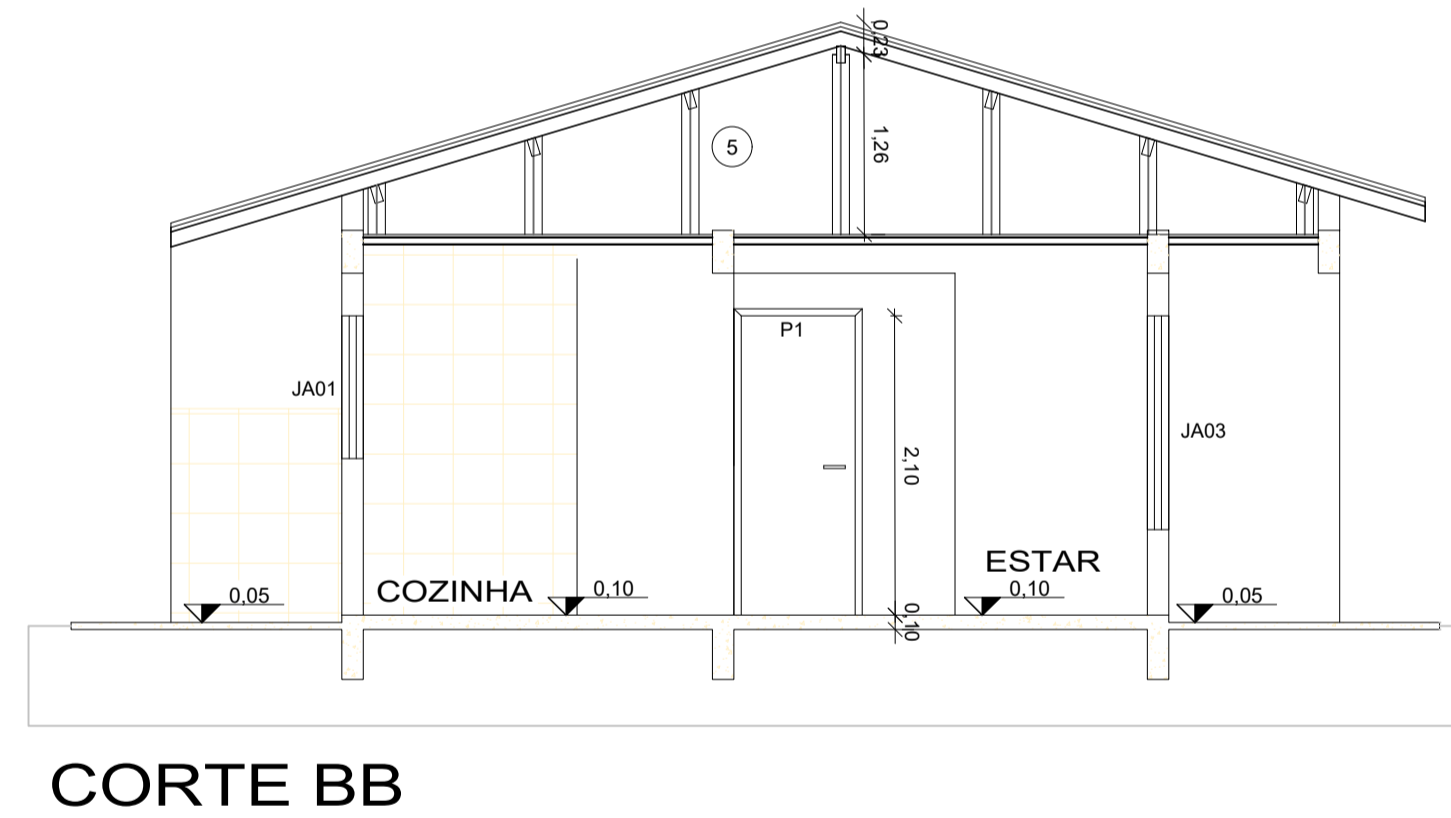
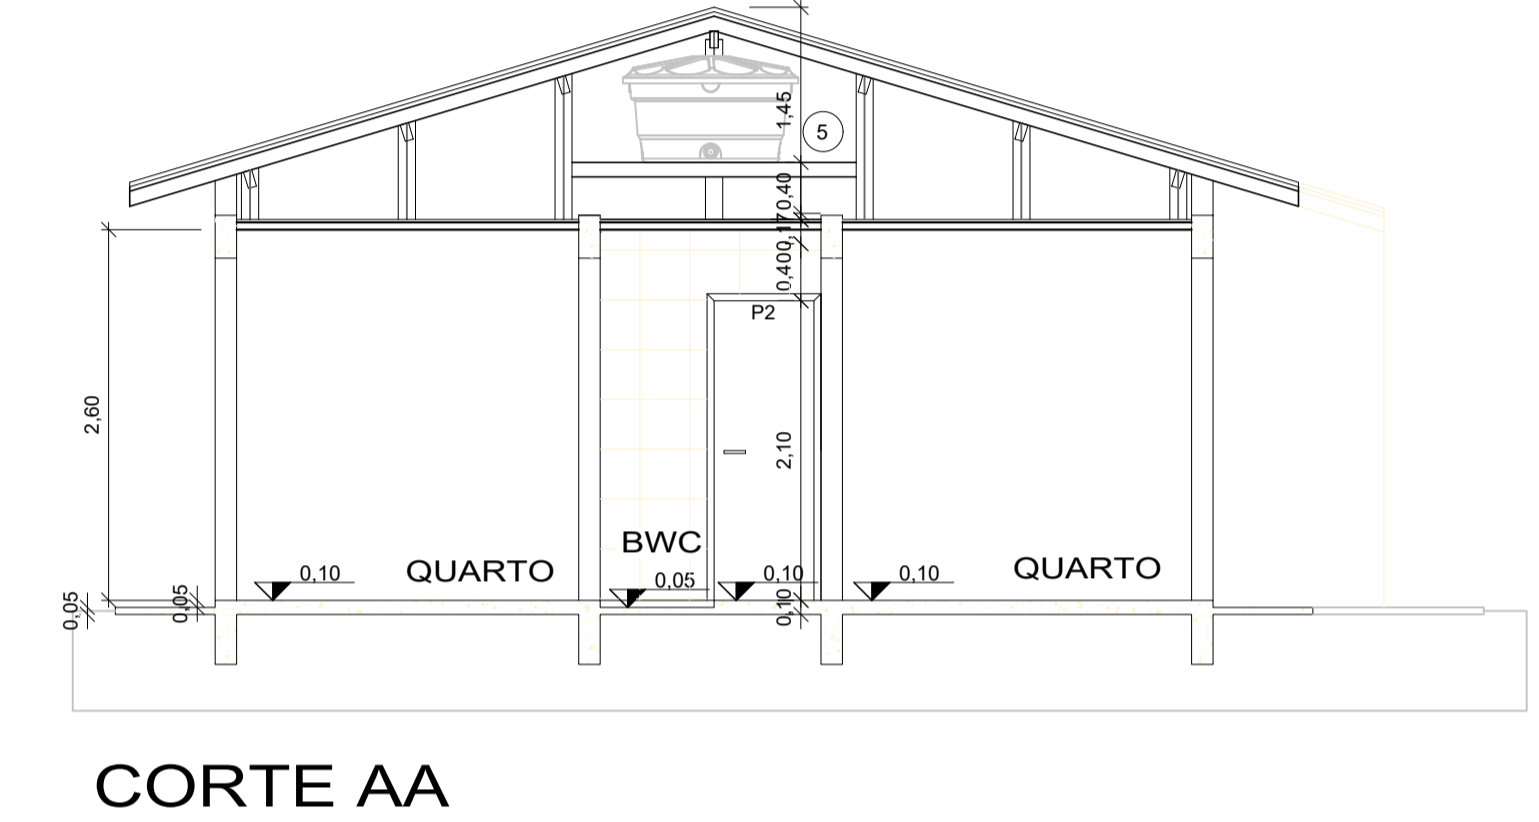
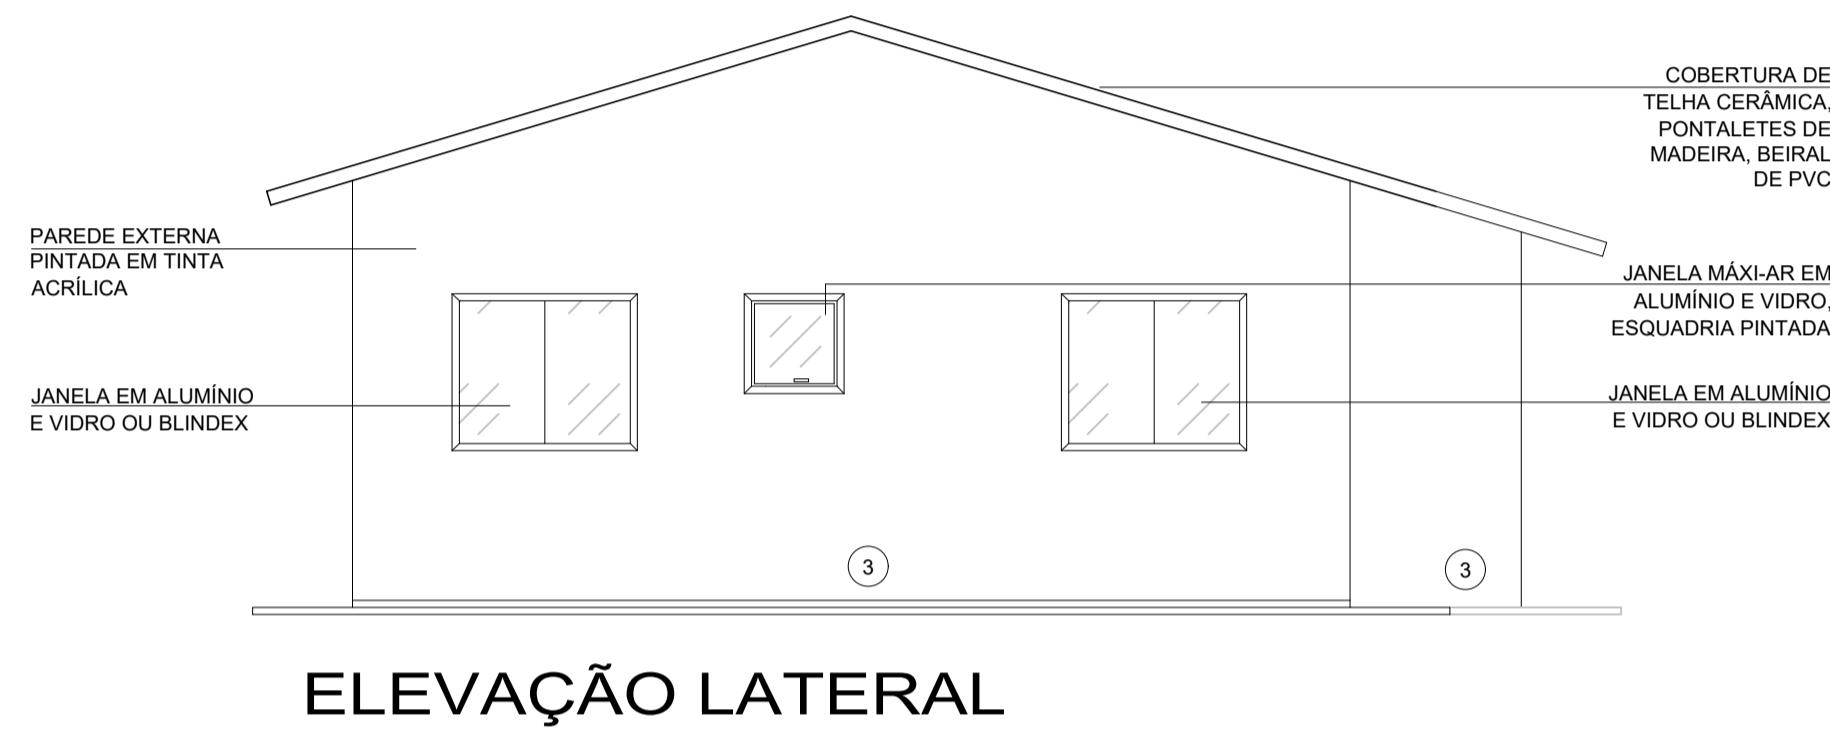


TABELA DE ESQUADRIAS						
JANELAS						
COD	TIPO	LARGURA	ALTURA	PEITORIL	MATERIAL	QTD
JA01	Janela de correr 2 folhas	1,20	1,00	1,10	Alumínio e Vidro	3
JA02	Janela máx-ar	0,60	0,60	1,50	Alumínio e Vidro	1
JA03	Janela de correr 2 folhas	1,20	1,50	0,60	Alumínio e Vidro	1

PORTAS						
COD	TIPO	LARGURA	ALTURA	MATERIAL	QTD	ÁREA (m²)
P1	Porta de abrir	0,80	2,10	Madeira	5	1,68

ACABAMENTOS	
△	PISO/PAVIMENTO
COD	TIPO
1	Cerâmico Antiderrapante
2	Cimento Alisado
○	PAREDES
COD	TIPO
1	Embasamento chapisco 1:3 externo
2	Chapisco, massa única, massa corrida, pintura látex PVA (Interno)
3	Chapisco, massa única, pintura látex acrílica (Externo)
4	Revestimento em azulejo até o teto no banheiro e na cozinha
5	Revestimento em azulejo até a altura de 1,50 metros
□	FORRO
COD	TIPO
1	Forro de PVC
2	Forro dos beirais inclinados em PVC

## PROJETO ARQUITETÔNICO

Projeto:	OBRA PÚBLICA	Prancha:	<b>02/02</b>
Proprietário:	PREFEITURA MUNICIPAL DE RIBAMAR FIQUENE – MA.		
Endereço:	Cidade: RIBAMAR FIQUENE – MA.		
Conteúdo:	CONSTRUÇÃO DE UNIDADES HABITACIONAIS EM ÁREA URBANA NO MUNICÍPIO DE RIBAMAR FIQUENE – MA.		
Descrição:	IMAGENS 3D, CORTES, FACHADAS E TABELAS		
Responsável Técnico:	Proprietário:		
Área do terreno:	Área Útil:	Área Construída Total:	
200,00m²	45,42m²	51,70m²	
Observações:	Desenho:	Revisão:	
	Escala:	Data:	
	1000/50	MAIO – 2025	